

"Verbesserung"!


Hilf Gbuda Anschada 1/4
clean Saize

- da Nuw leitel, us auf Nuw konzentieren
- N (ausgew.)
 - 2. Ueberholspur auf Gegenseite
 - us für keine "NICHT-PFS" - Zup geeignet
↳ für Güter etc.....
- N eigenes Steig! und jetrent!

- Grundprobleme 90/100/110 cm!!
- filet Nuw Höhendiff modul
- oder anderes Hilf Layer


PF 5. 16

Besucher, der uninteressant!

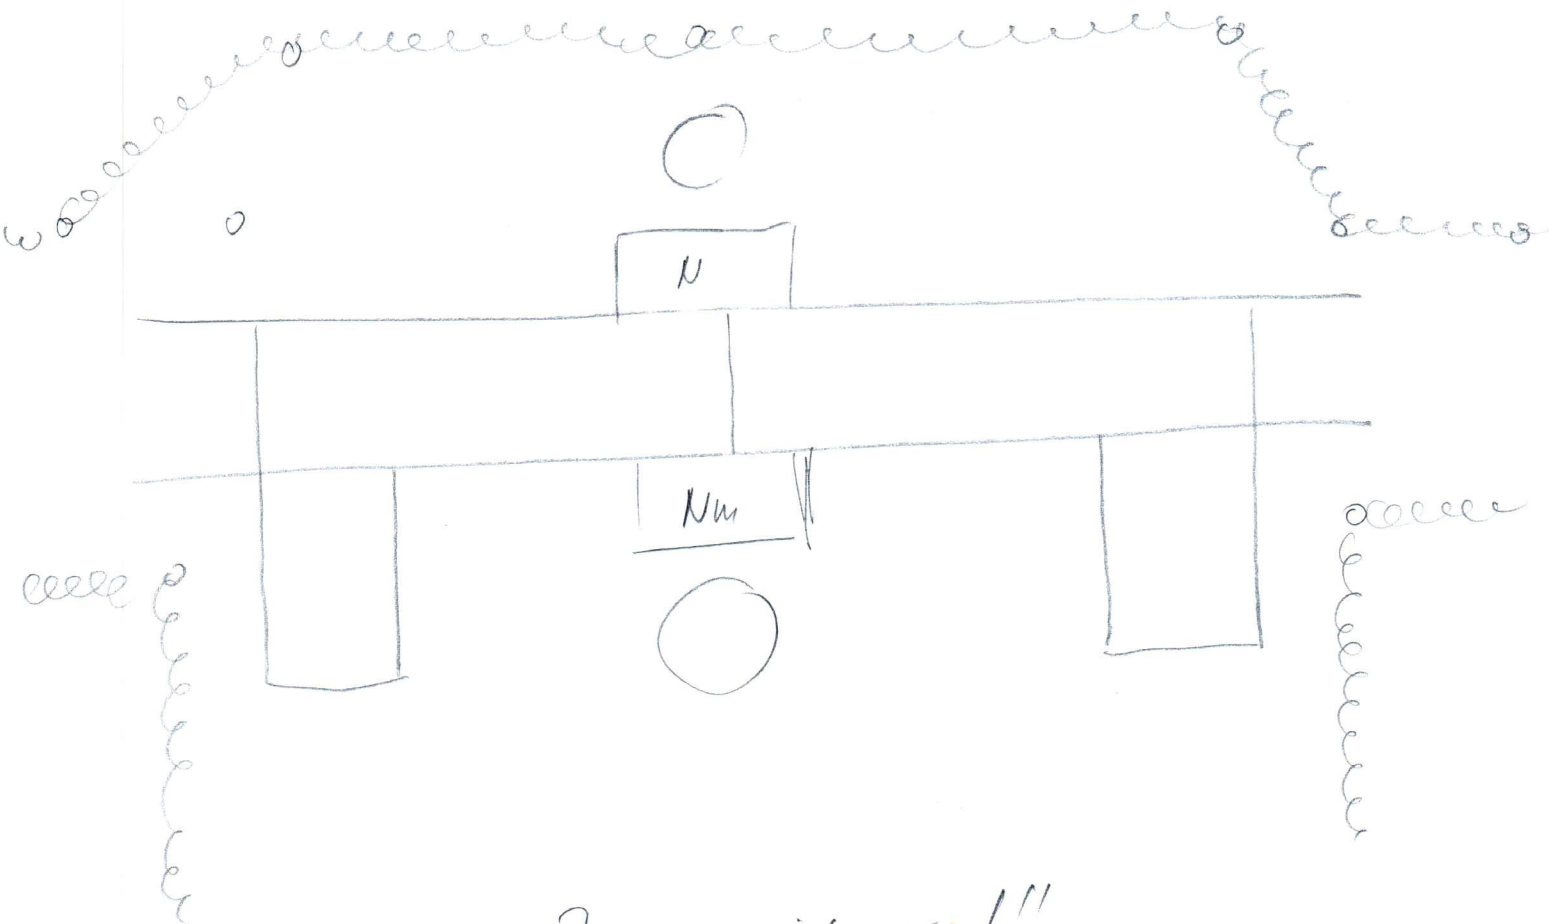

Besucher: interessant!!

oo

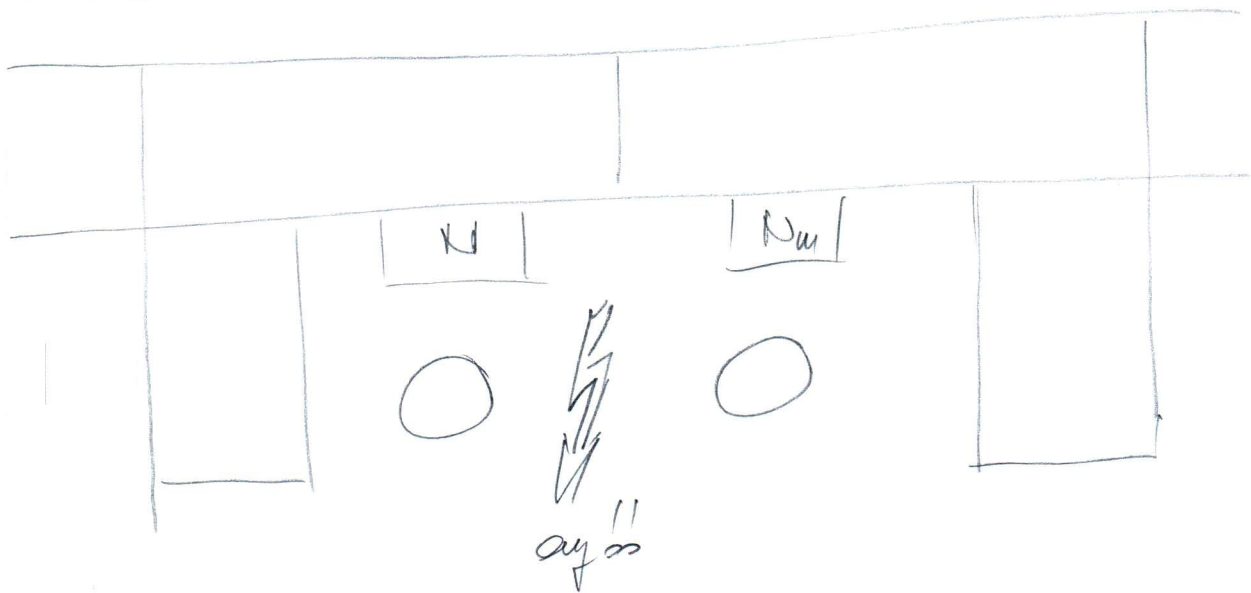






PFS. 16


Rlf Graeda Gensbacher
Ideen Skizze 2/4


+60^①

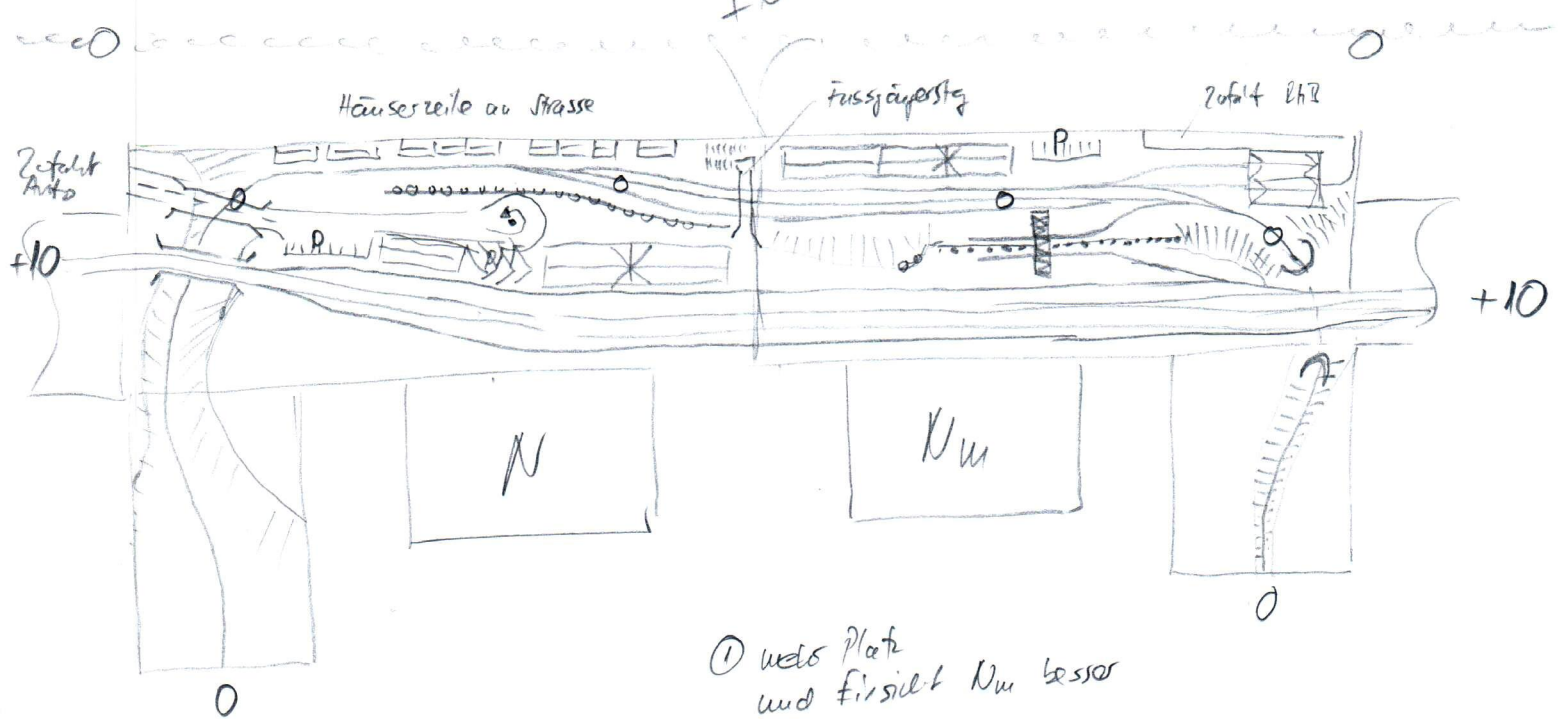Zuscher!! viel besser

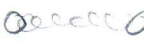

-  Portalkreu N/Nw
-  Stützmauer
-  Absperrung
-  Fassade

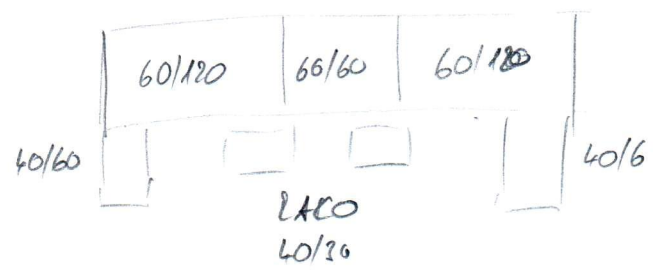

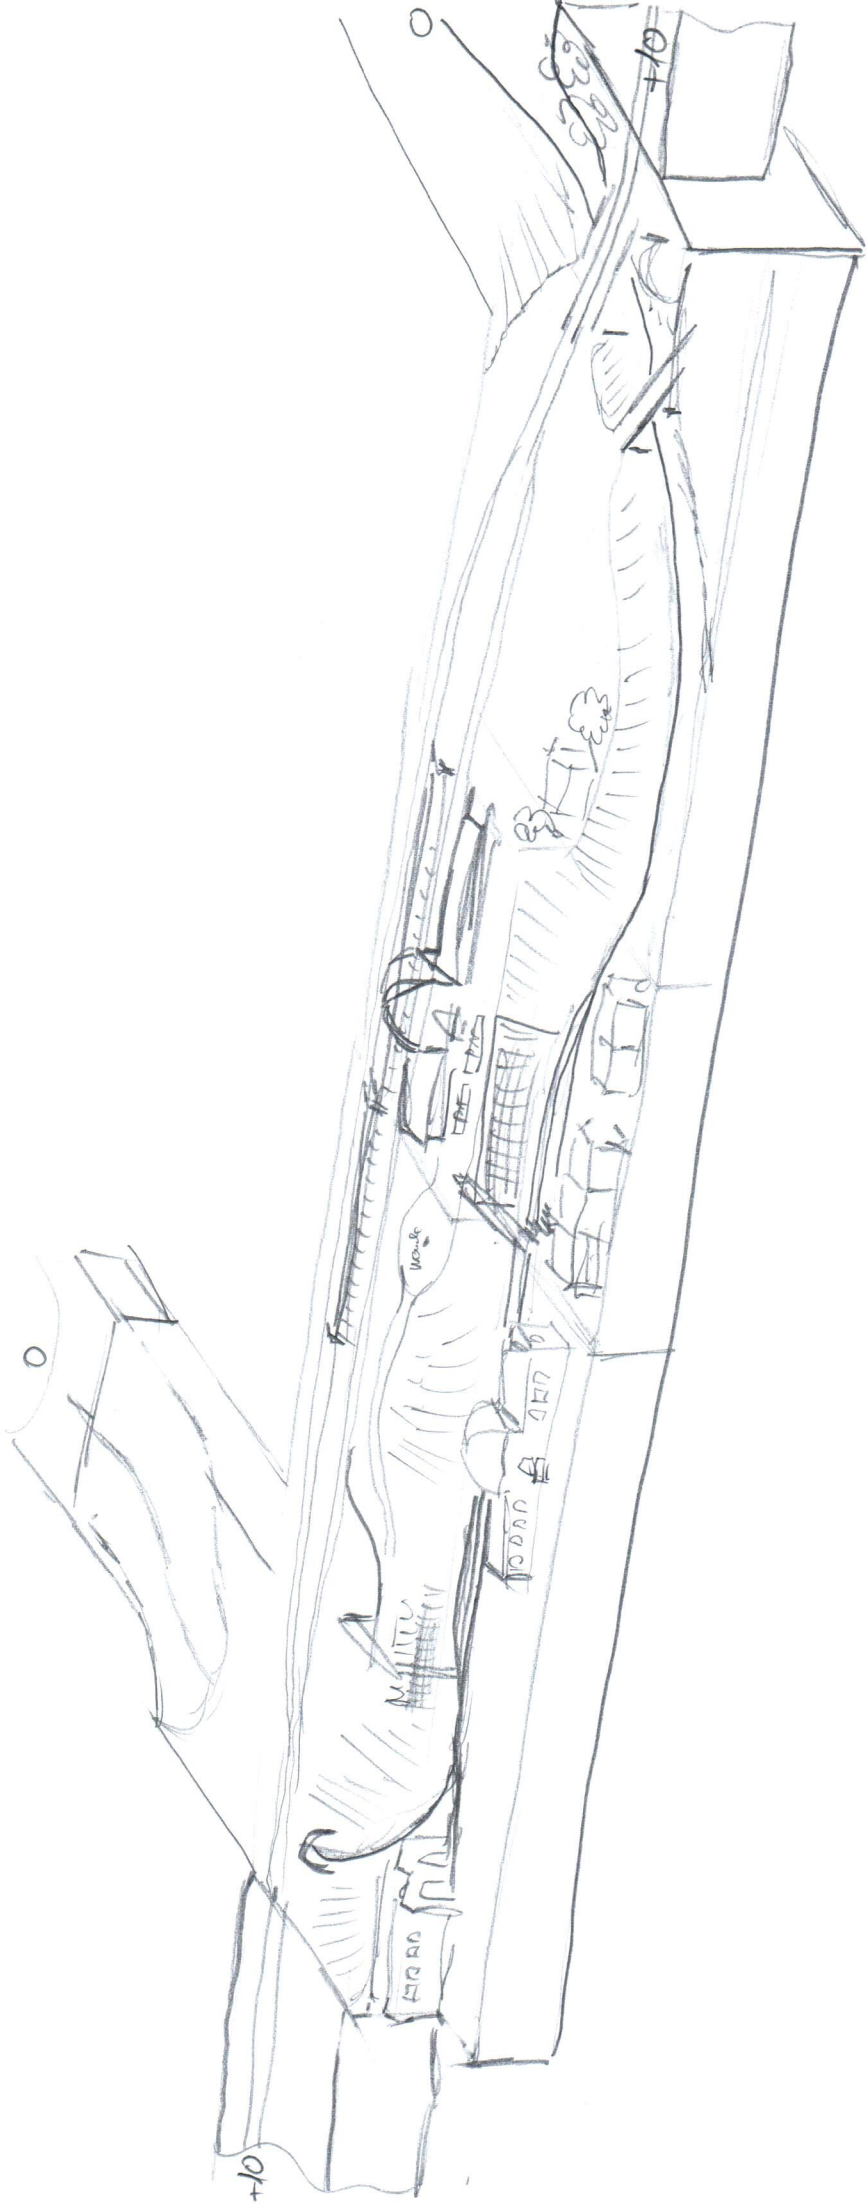

PFS. 16

Plf Grada Crschoda
Idea Skize 4/4